






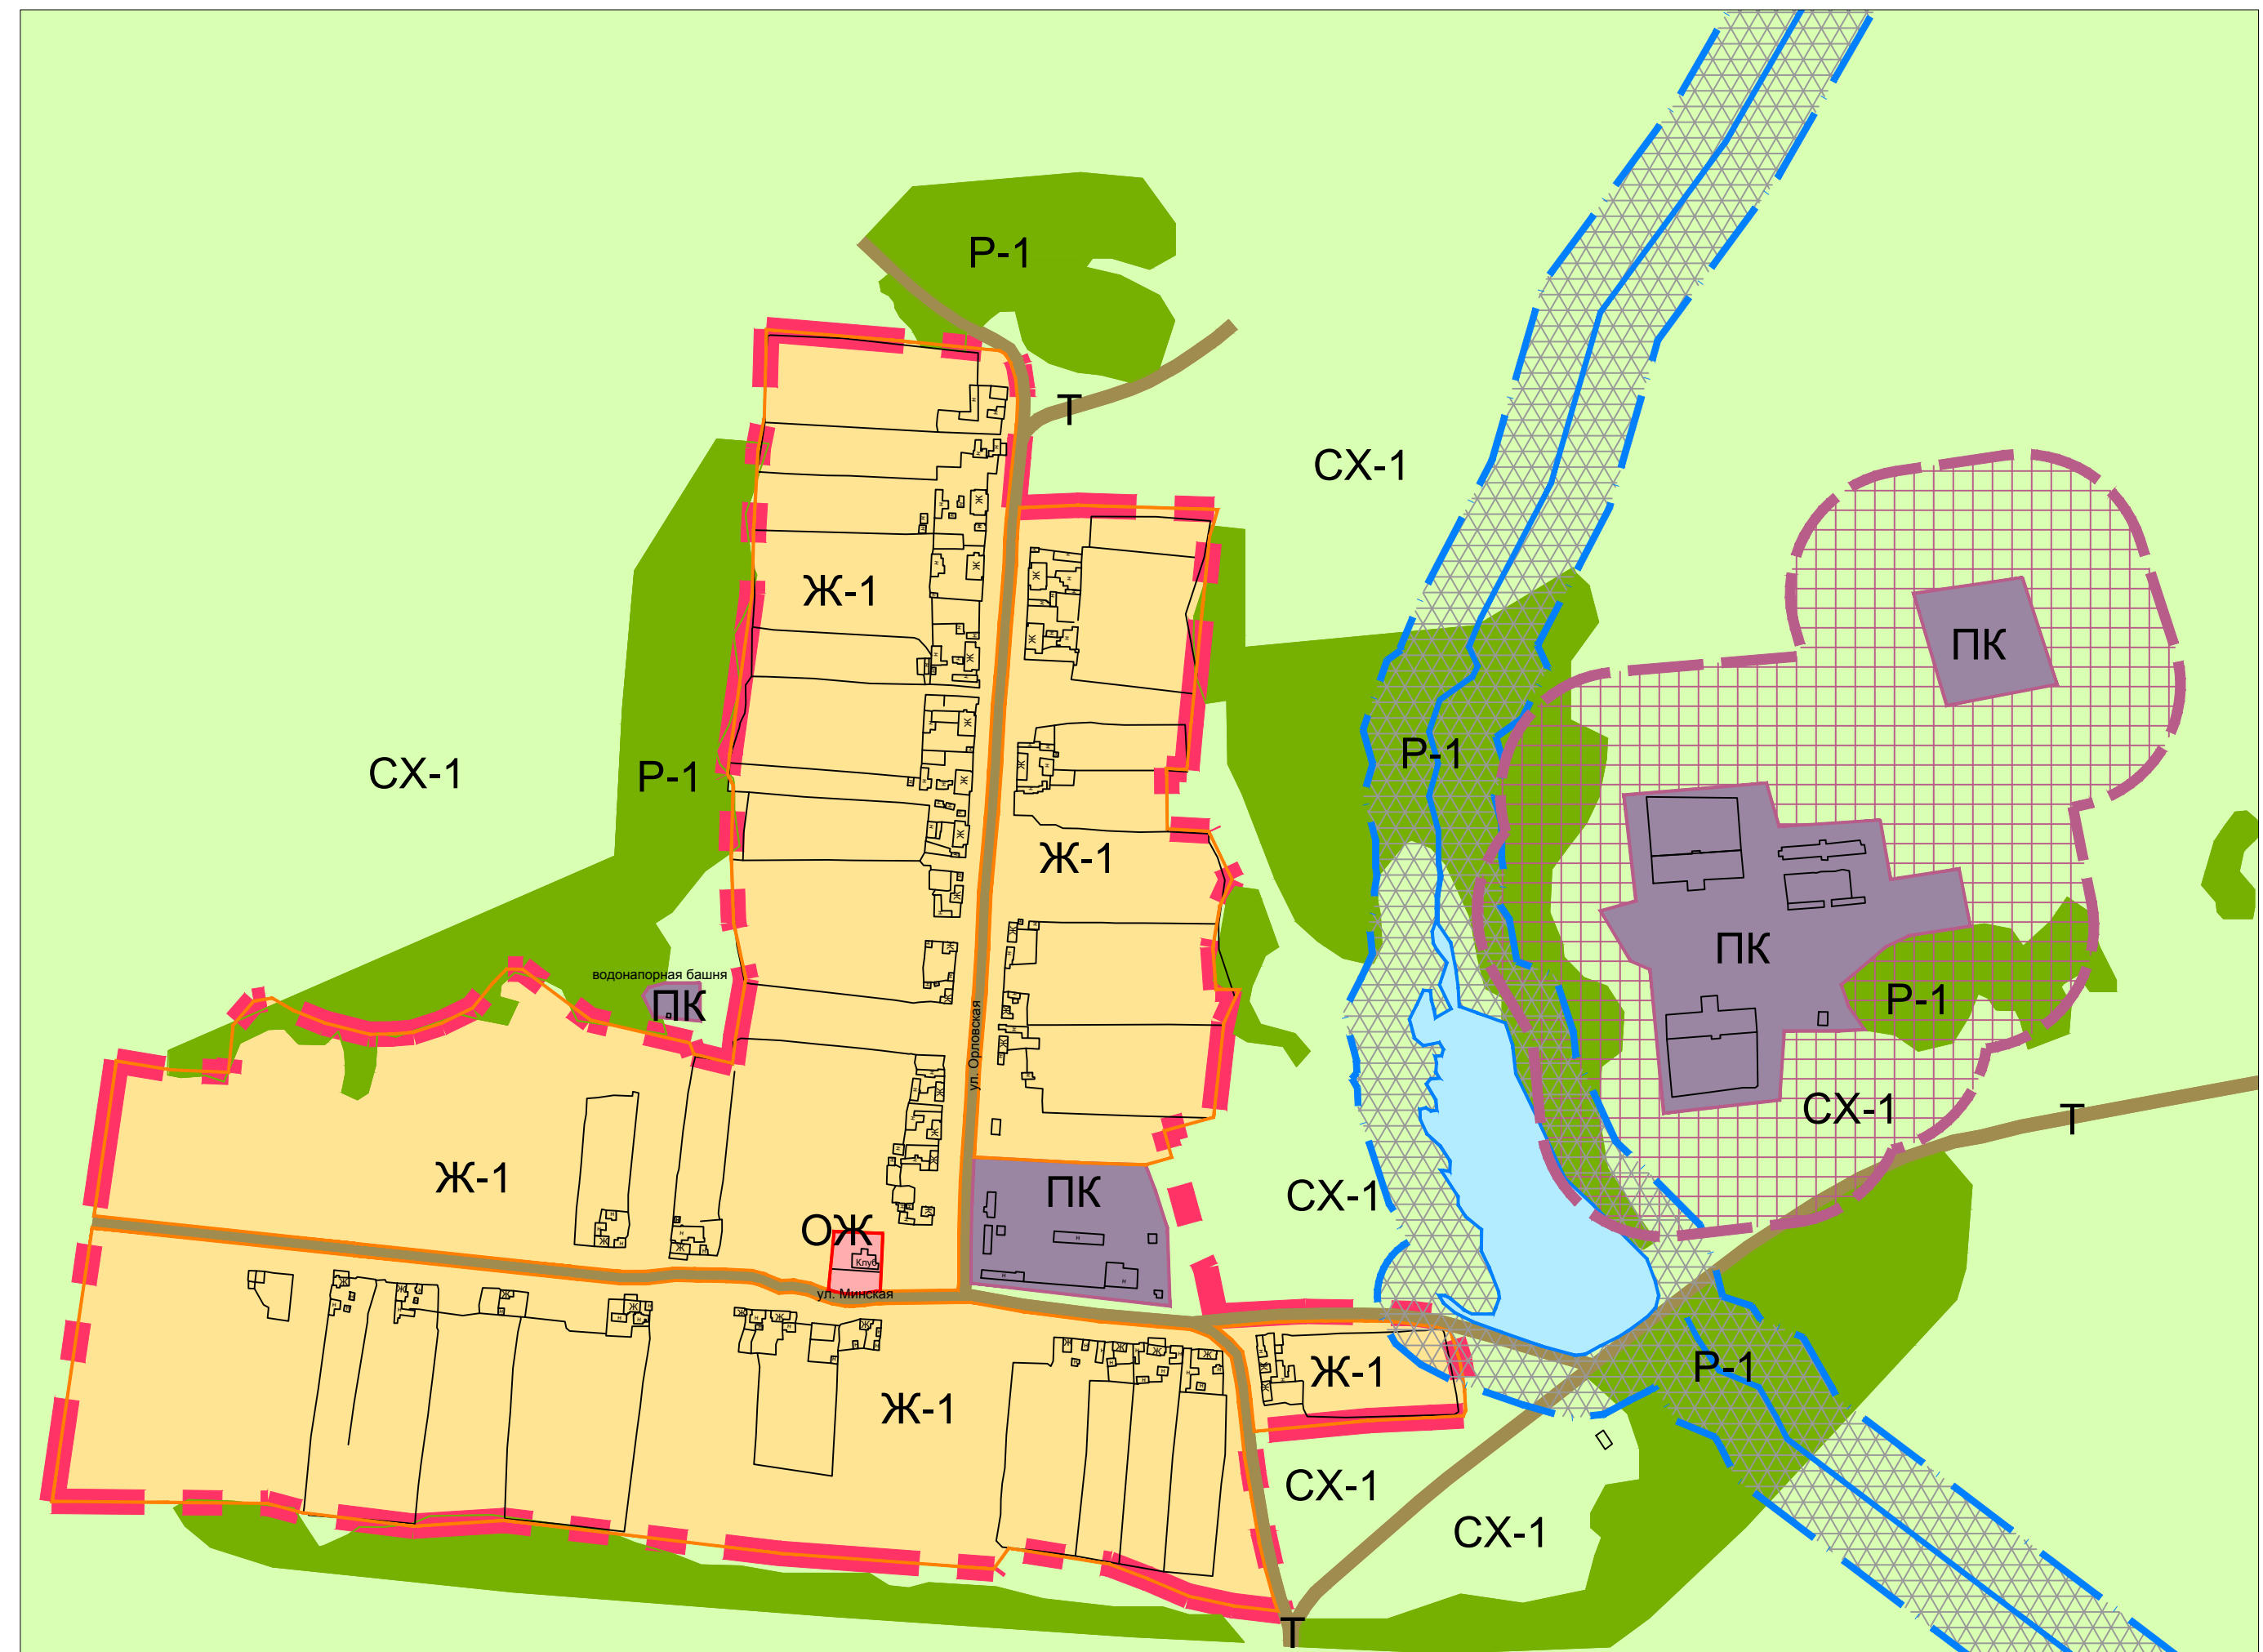
Карта градостроительного зонирования и зон с особыми условиями использования территории д. Новоникольск Новопокровского сельсовета. Масштаб 1:5000

Условные обозначения:

- | | |
|---|---|
|  | Граница муниципального образования |
|  | Зона жилой застройки (Ст. 16) |
|  | Зона многофункционального назначения (Ст. 18) |
|  | Зона здравоохранения (Ст. 19) |
|  | Зона учебно-образовательного назначения (Ст. 20) |
|  | Зона спортивного назначения (Ст. 21) |
|  | Зона производственного и коммунально-складского назначения (Ст. 22) |
|  | Зона рекреационно-ландшафтного назначения (Ст. 24) |
|  | Зона леса (Ст. 25) |
|  | Зона внешнего транспорта (Ст. 26) |
|  | Зона ритуального назначения (Ст. 27) |
|  | Зона ТБО и скотомогильников (Ст. 28) |
|  | Зона зеленых насаждений специального назначения (Ст. 29) |
|  | Зона сельскохозяйственных угодий (Ст. 14) |
|  | Зона сельскохозяйственного использования (Ст. 15) |

- | | |
|---|--|
|  | СЗЗ ЖД (Ст. 30) |
|  | СЗЗ производственных и коммунально-складских объектов (Ст. 30) |
|  | СЗЗ ритуальных объектов (Ст. 30) |
|  | СЗЗ ТБО и скотомогильников (Ст. 30) |

- 
- СЗЗ нефтепровода (Cm. 30)
- СЗЗ ЛЭП (Cm. 30)
- Водоохранная зона (Cm. 30)
- Прибрежная защитная полоса (Cm. 30)



						2012. - ПЗЗ			
						Новопокровский сельсовет Иланского района Красноярского края			
Изм.	Кол.уч.	Лист	№ док.	Подпись	Дата	Правила землепользования и застройки деревни Новоникольск	Стадия	Лист	Листов
ГИП		Бедоева И.А.					ПЗЗ		
Вед.архитектор		Семенов И.В.							
Архитектор		Ходяковская В.В.							
						Карта градостроительного зонирования М 1:5000 Карта зон особого использования территории М. 1:5000.	ООО "НПЦ ИИР"		