

ПРАВИЛА ЗЕМЛЕПОЛЬЗОВАНИЯ И ЗАСТРОЙКИ НОВОПОКРОВСКОГО СЕЛЬСКОГО СОВЕТА ИЛАНСКОГО РАЙОНА КРАСНОЯРСКОГО КРАЯ

Карта градостроительного зонирования и зон с особыми условиями использования территории д. Тамала Новопокровского сельсовета. Масштаб 1:5000

Приложение 1
к правилам землепользования
и застройки
Новопокровского сельсовета
Иланского района
Красноярского края.

Условные обозначения:

- Граница муниципального образования
- Ж-1

Зона жилой застройки (Ст. 16)
- ОЖ

Зона многофункционального назначения (Ст. 18)
- ОС-1

Зона здравоохранения (Ст. 19)
- ОС-2

Зона учебно-образовательного назначения (Ст. 20)
- ОС-3

Зона спортивного назначения (Ст. 21)
- ПК

Зона производственного и коммунально-складского назначения (Ст. 22)
- Р

Зона рекреационно-ландшафтного назначения (Ст. 24)
- Р-1

Зона леса (Ст. 25)
- Т

Зона внешнего транспорта (Ст. 26)
- С-1

Зона ритуального назначения (Ст. 27)
- С-2


Зона ТБО и скотомогильников (Ст. 28)
- С-3

Зона зеленых насаждений специального назначения (Ст. 29)
- СХ-1

Зона сельскохозяйственных угодий (Ст. 14)
- СХ-2

Зона сельскохозяйственного использования (Ст. 15)

- СЗЗ ЖД (Ст. 30)
- СЗЗ производственных и коммунально-складских объектов (Ст. 30)
- СЗЗ ритуальных объектов (Ст. 30)
- СЗЗ ТБО и скотомогильников (Ст. 30)
- СЗЗ нефтепровода (Ст. 30)
- СЗЗ ЛЭП (Ст. 30)
- Водоохранная зона (Ст. 30)
- Прибрежная защитная полоса (Ст. 30)

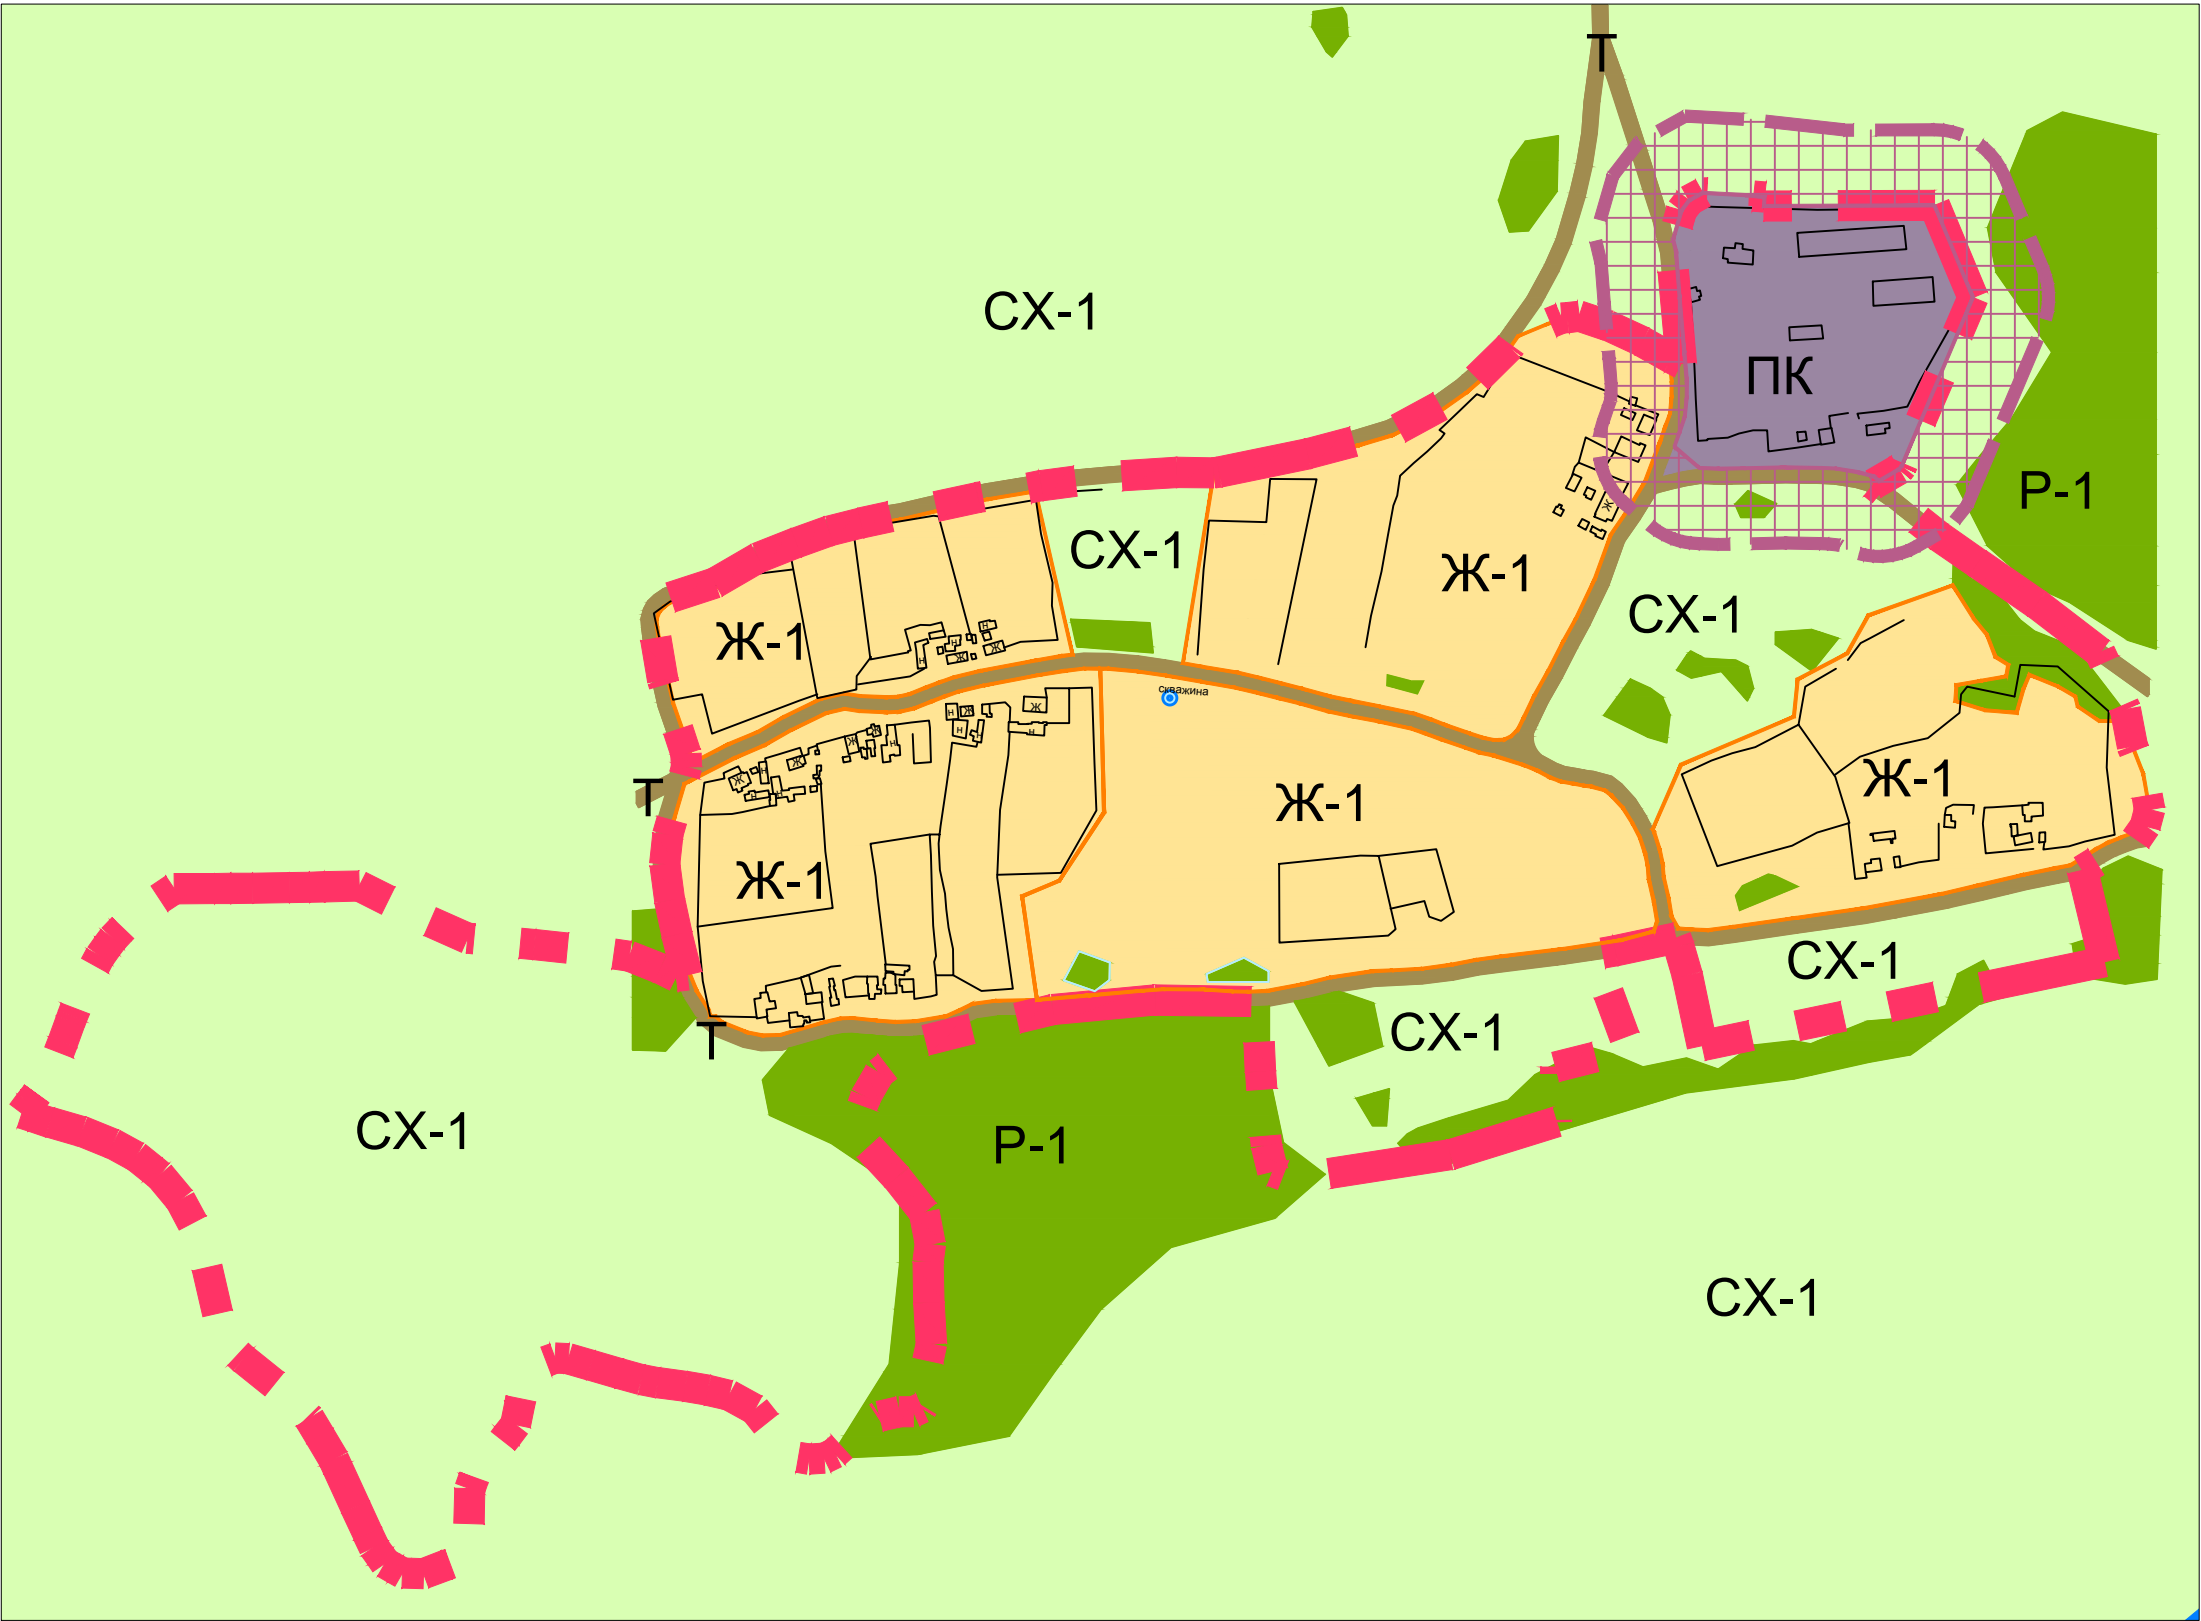

						2012. - ПЗЗ			
						Новопокровский сельсовет Иланского района Красноярского края			
Изм.	Кол.уч.	Лист	№ док.	Подпись	Дата	Правила землепользования и застройки деревни Тамала	Стадия	Лист	Листов
ГИП		Бедоева И.А.					ПЗЗ		
Вед.архитектор		Семенов И.В.							
Архитектор		Ходаковская В.В.				Карта градостроительного зонирования М 1:5000 Карта зон особого использования территории М 1:5000	ООО "НПЦ ИИР"		